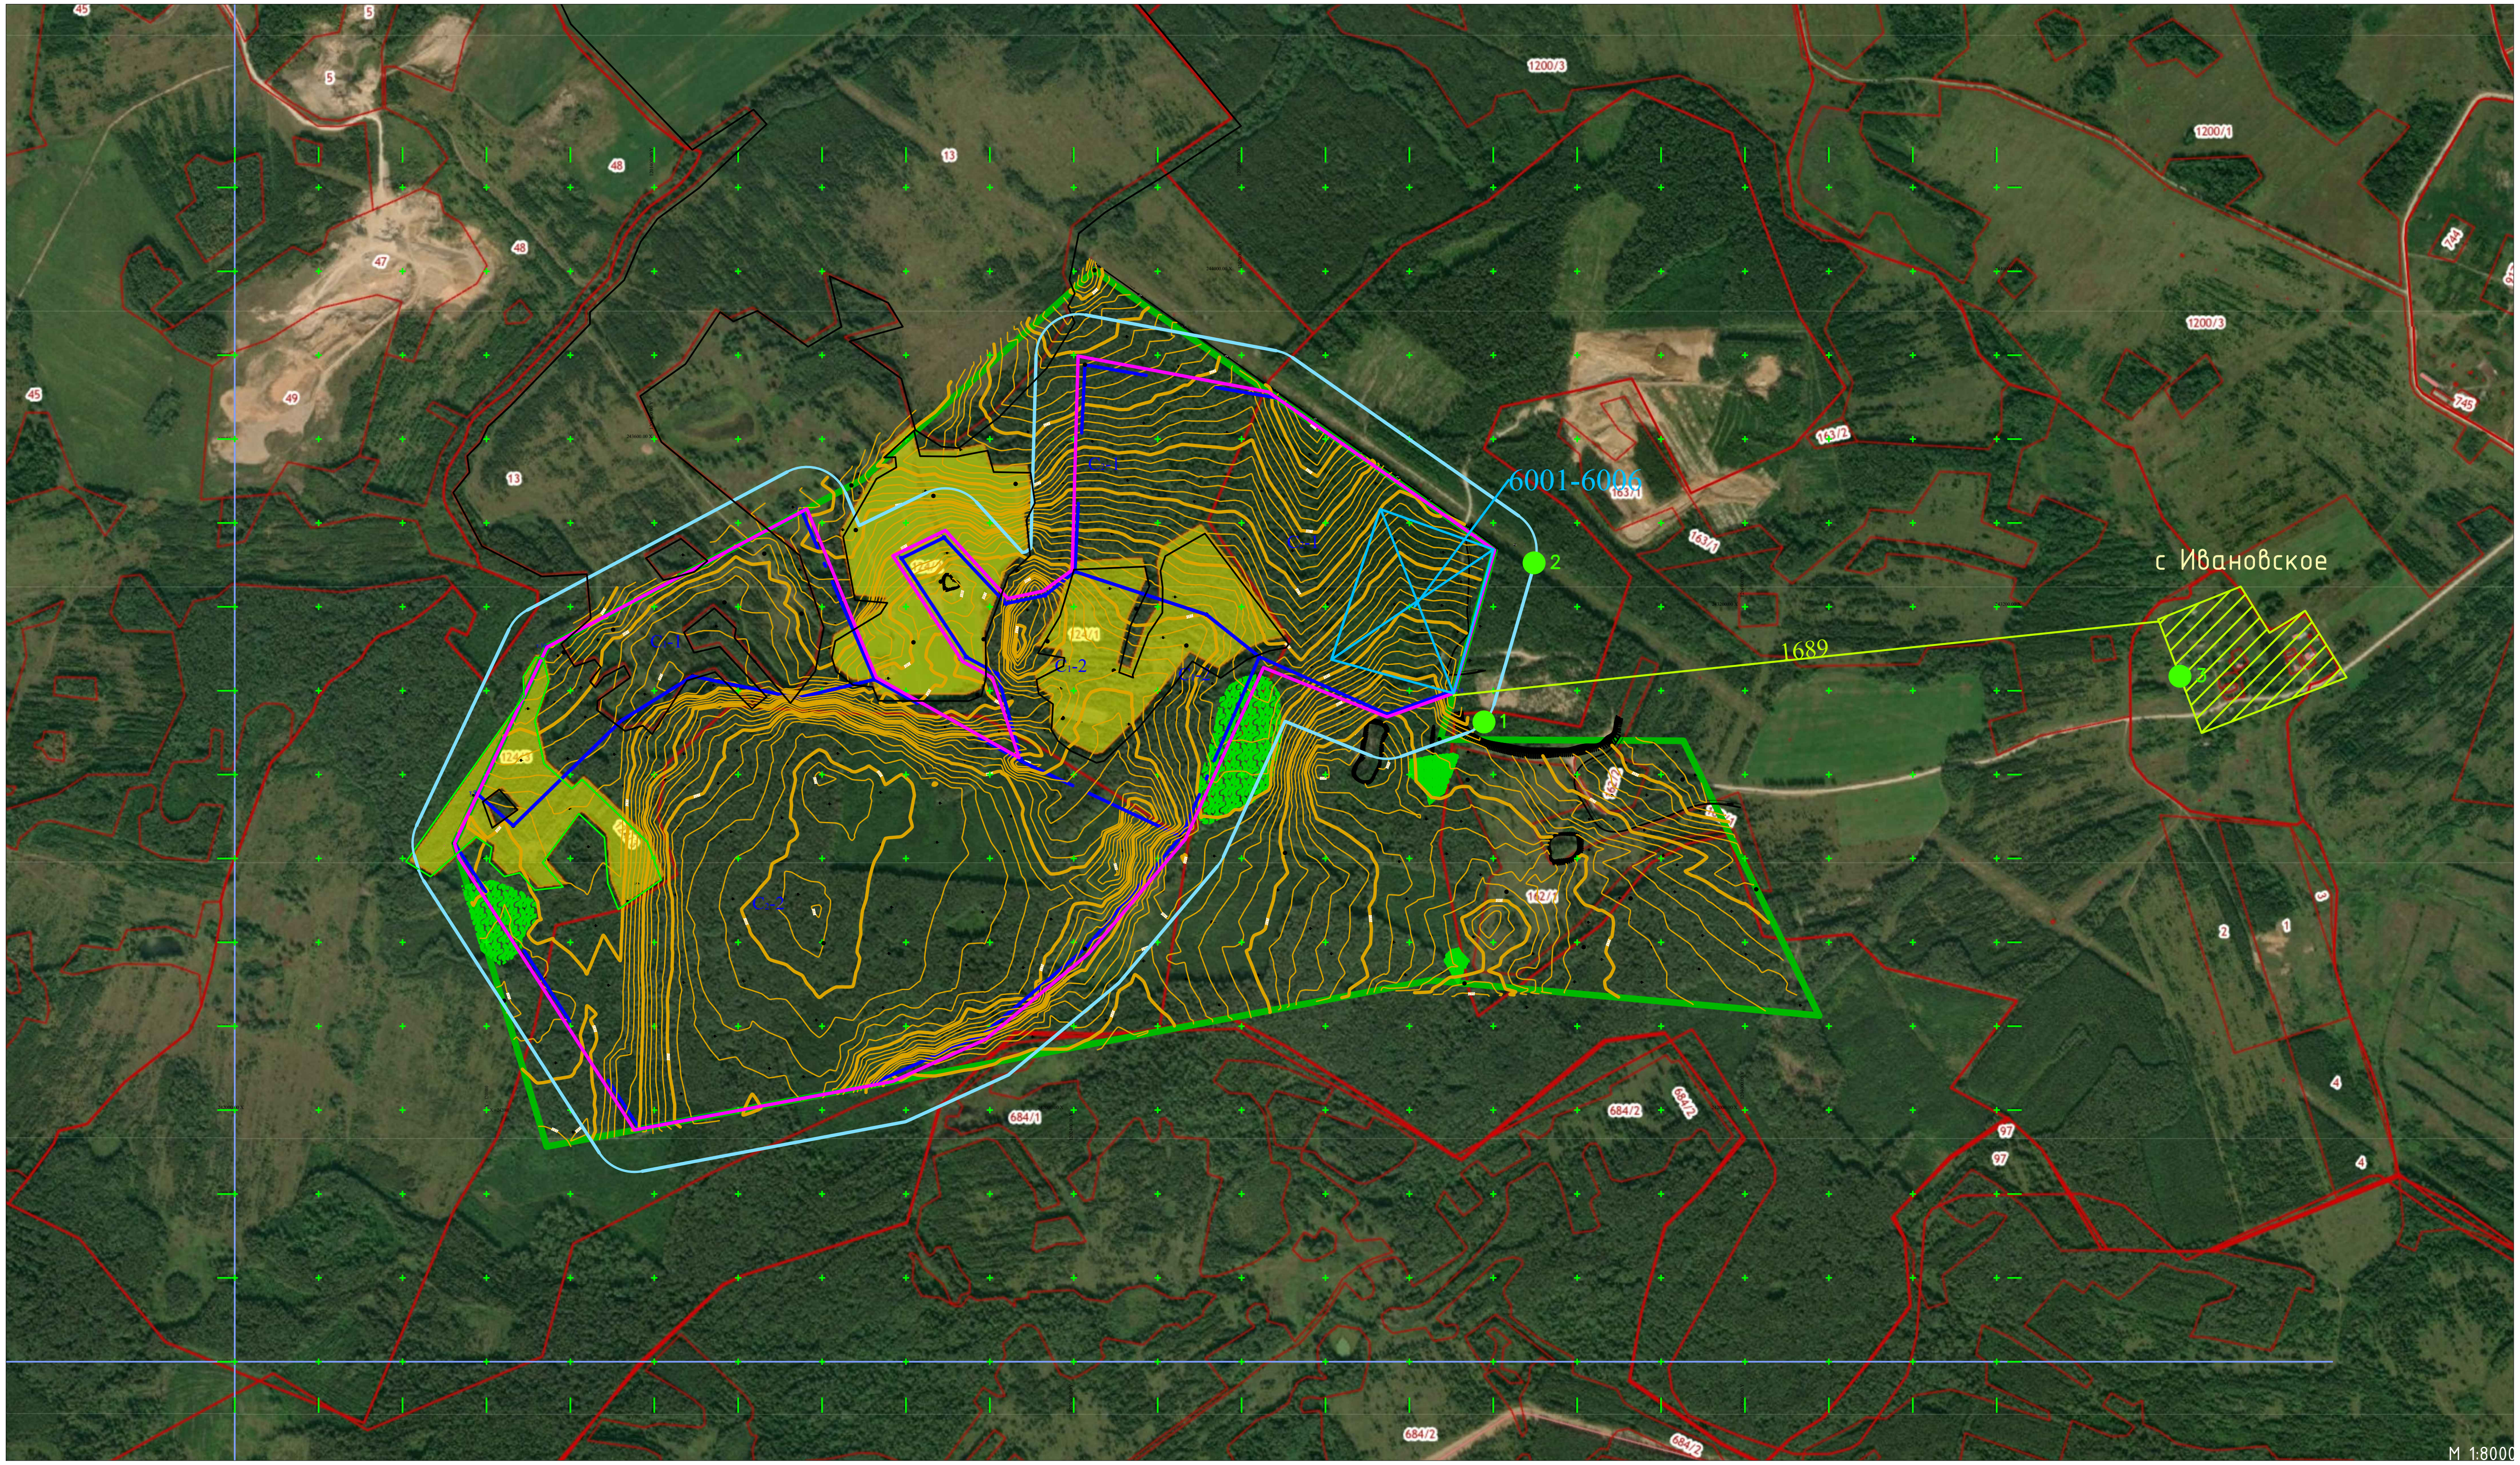

Граница санитарно-защитной зоны

Источник загрязнения атмосферы

Селитебные территории

Расчетная точка

— граница лицензионного участка

— техническая граница карьера

Согласовано

Взам. инв. N°

Подп. и дата

Инв. N° подл. | ИНВ_НОМЕР

Должность	Фамилия	Подпись	Дата
Геолог	Николаев А.В.	[signature]	
Маркшейдер	Воронова С.В.	[signature]	

ООО "Якушовское"

ООС-1

Технический проект разработки участка валунно-гравийно-песчаных отложений «Нерудный» площадью 372 га в Нерехтском районе Костромской области

Стадия	Масштаб
ТП	1:16 000
Лист - 1	

Карта-схема расположения источников выбросов и расчетных точек

ИП Николаев А.В.

Формат А3